


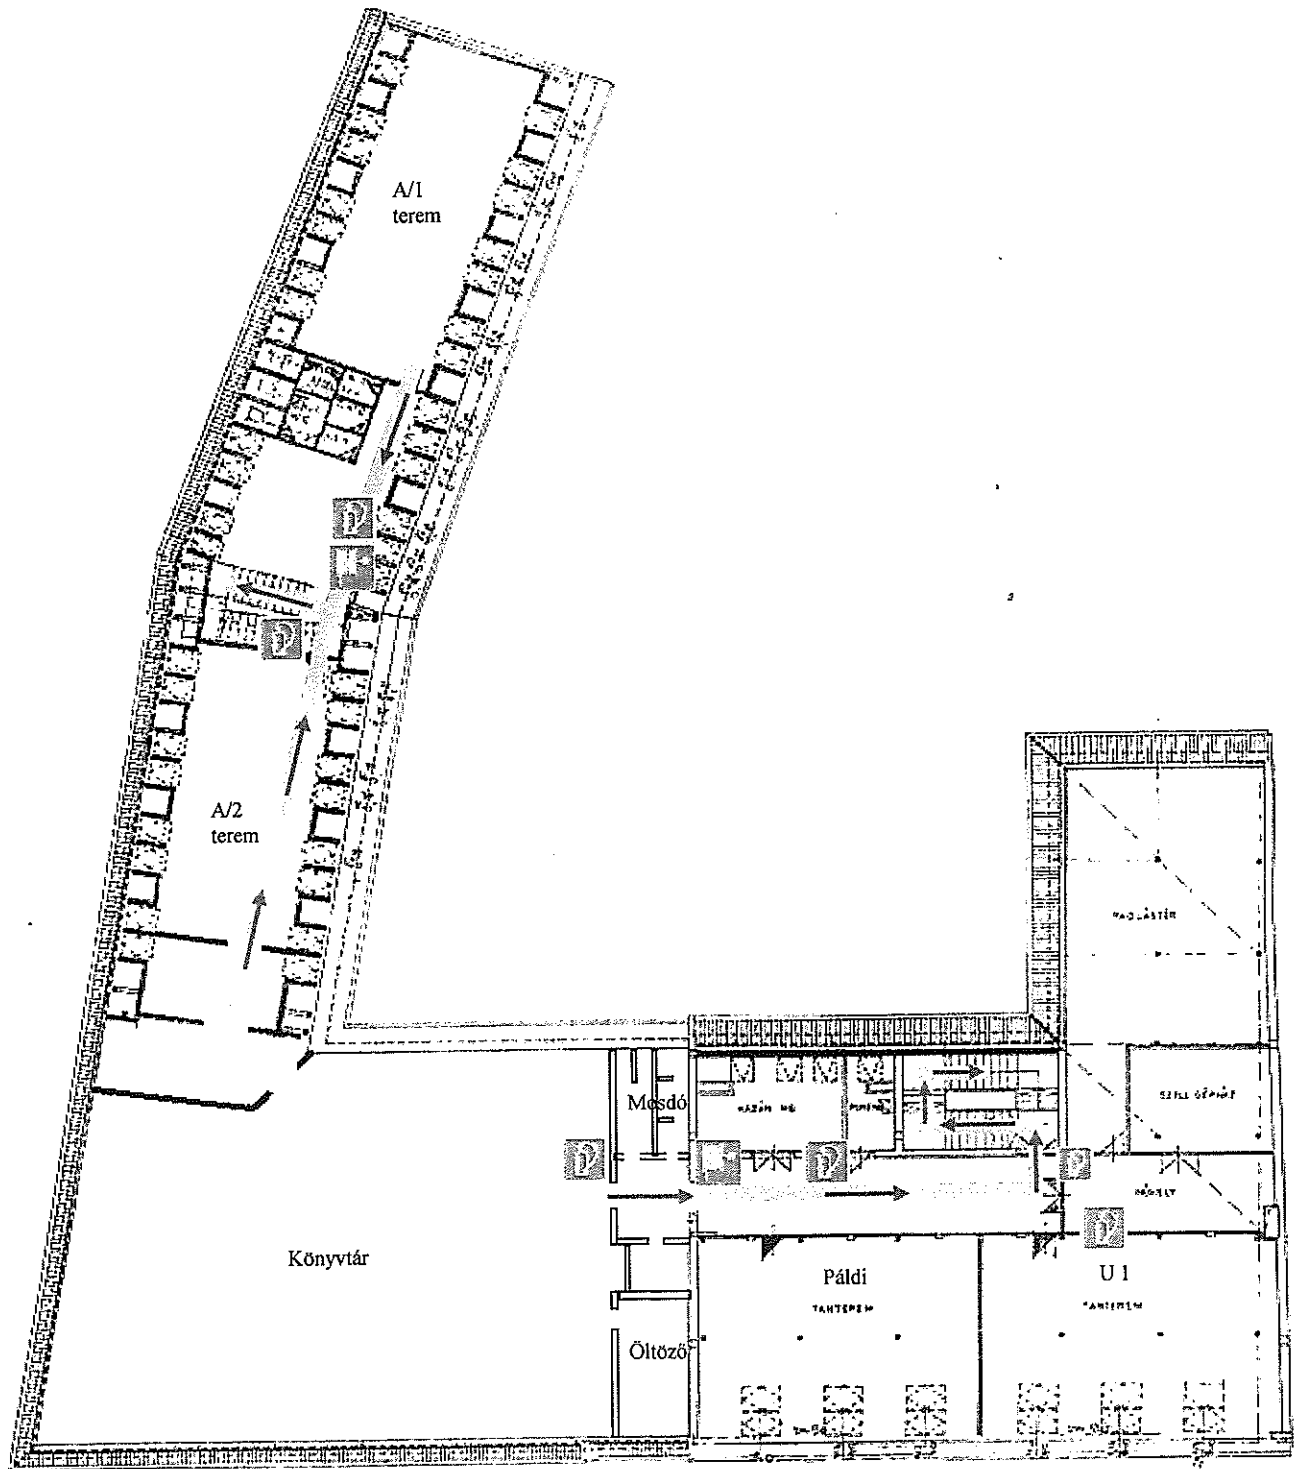

A ép. 3. emelet




Varga Katalin Gimnázium, tetőtér
Jelmagyarázat:

Menekülési útvonal →




Tűzoltó készülék 

Fali tűzcsap 

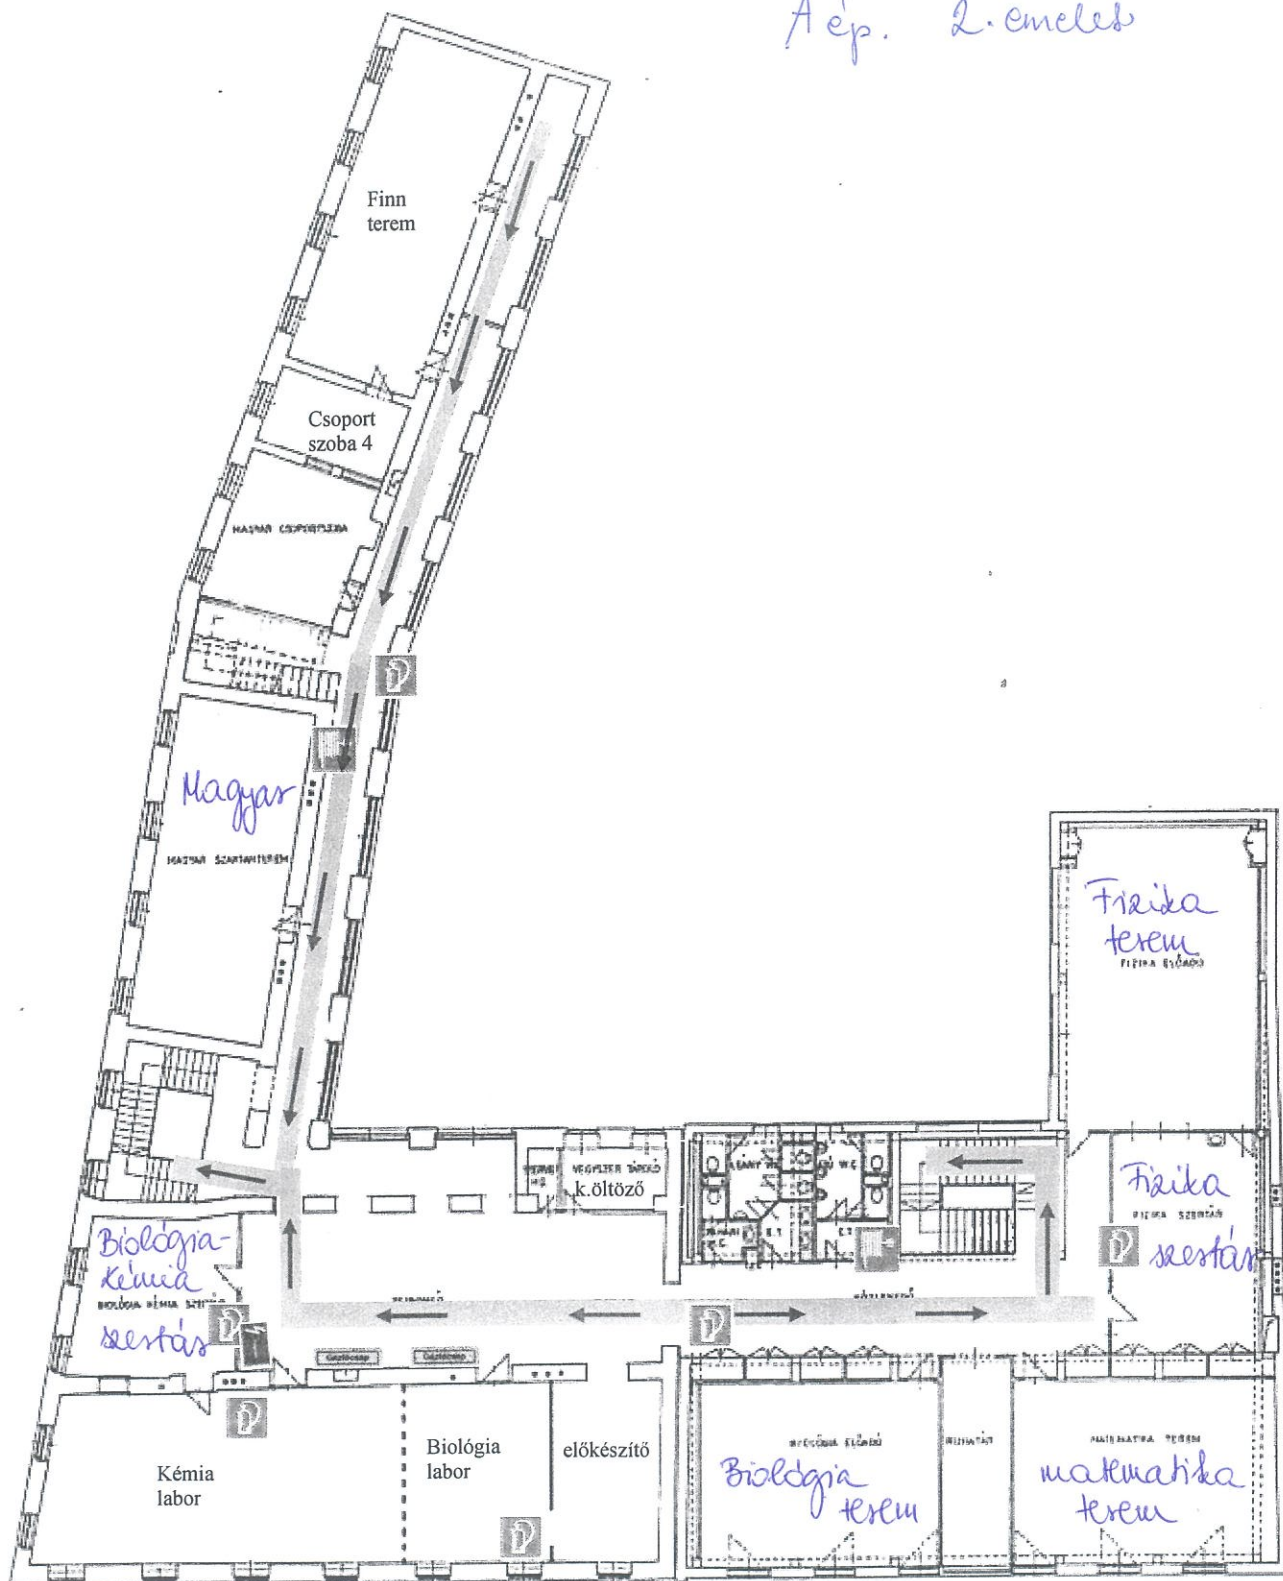
A ép. 2. emelet



Varga Katalin Gimnázium, II. emelet
Jelmagyarázat:

 - Menekülési útvonal →
- Tűzoltó készülék 
- Fali tűzcsap 
- Gázcsap 

A ép. 1. emelet

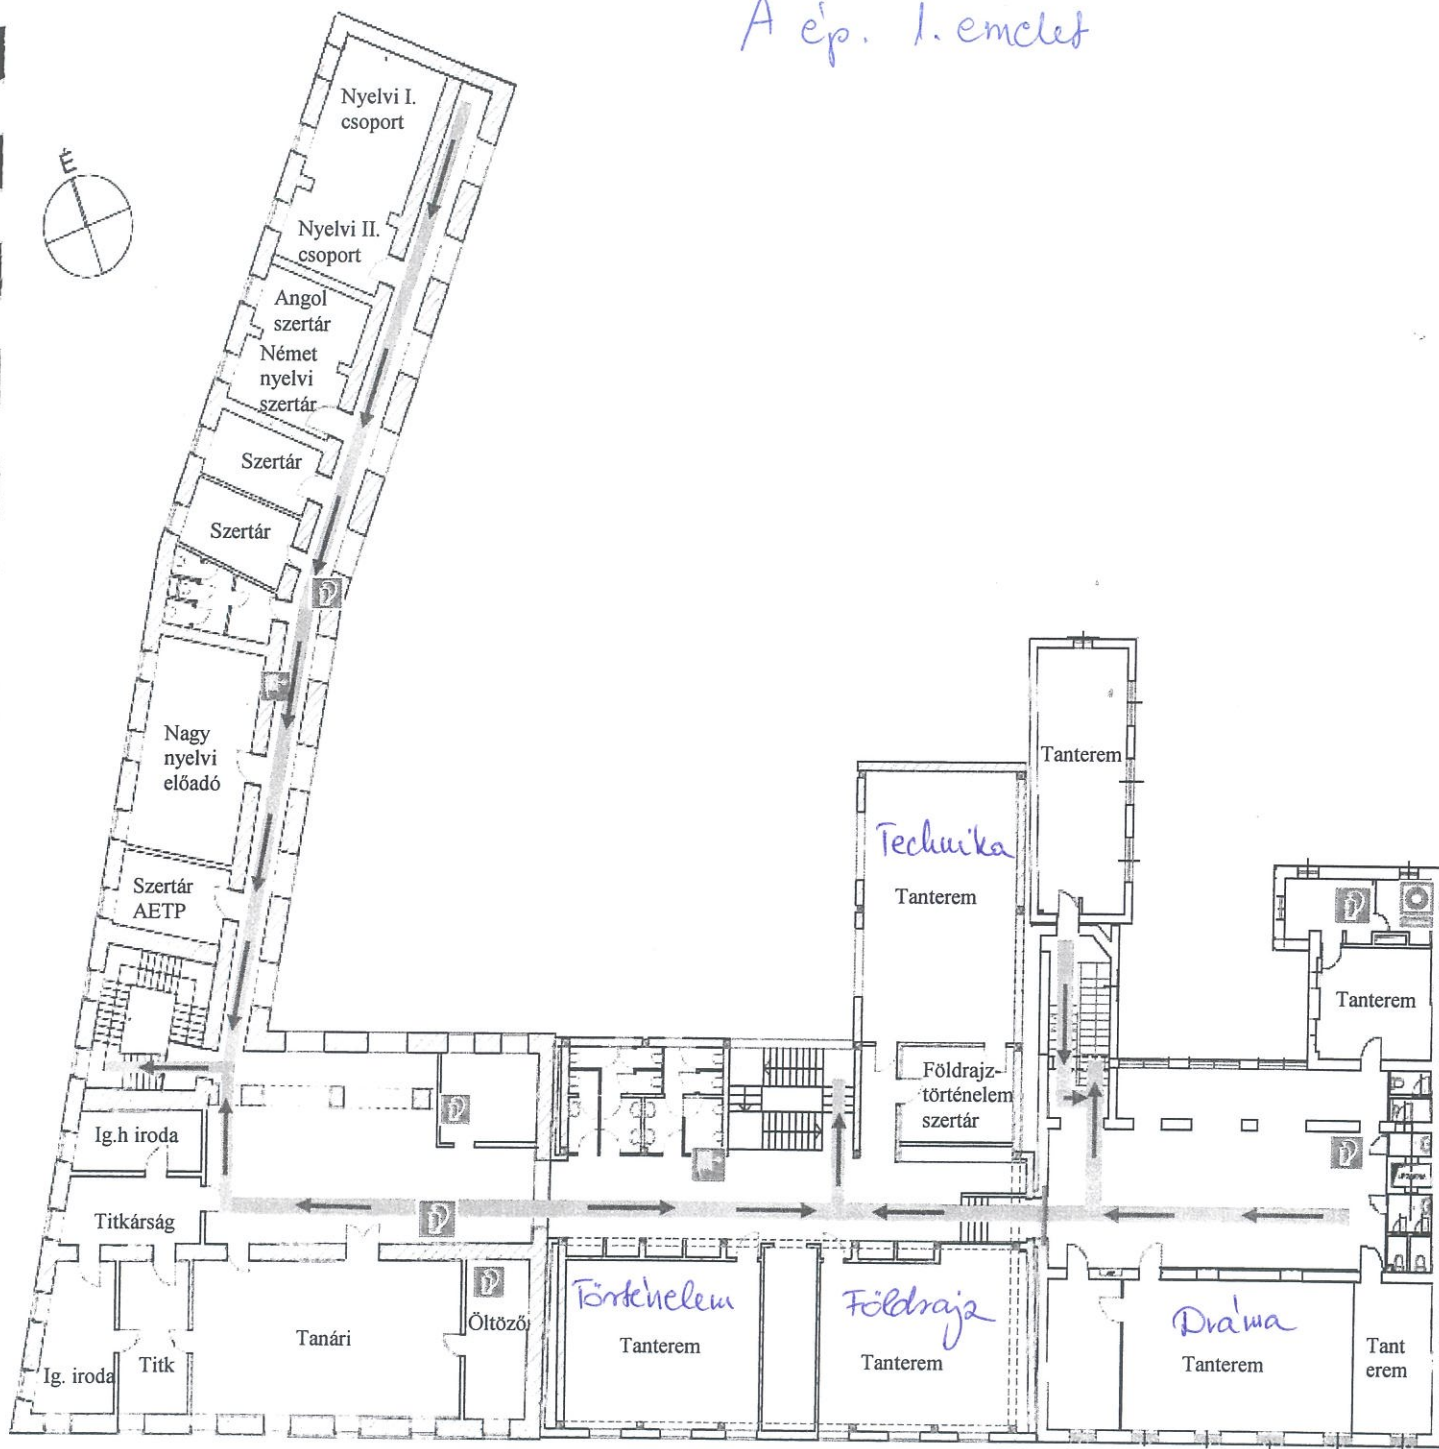

Varga Katalin Gimnázium, I. emelet
Jelmagyarázat:

Menekülési útvonal



Tűzoltó készülék



Fali tűzcsap



Tűzgátló ajtó




Tűzjelző központ



A ép. földszint
↓

- 1 Szabadság tér
- 2 Somogyi Béla út
- 3 Dr. Kronberg János út

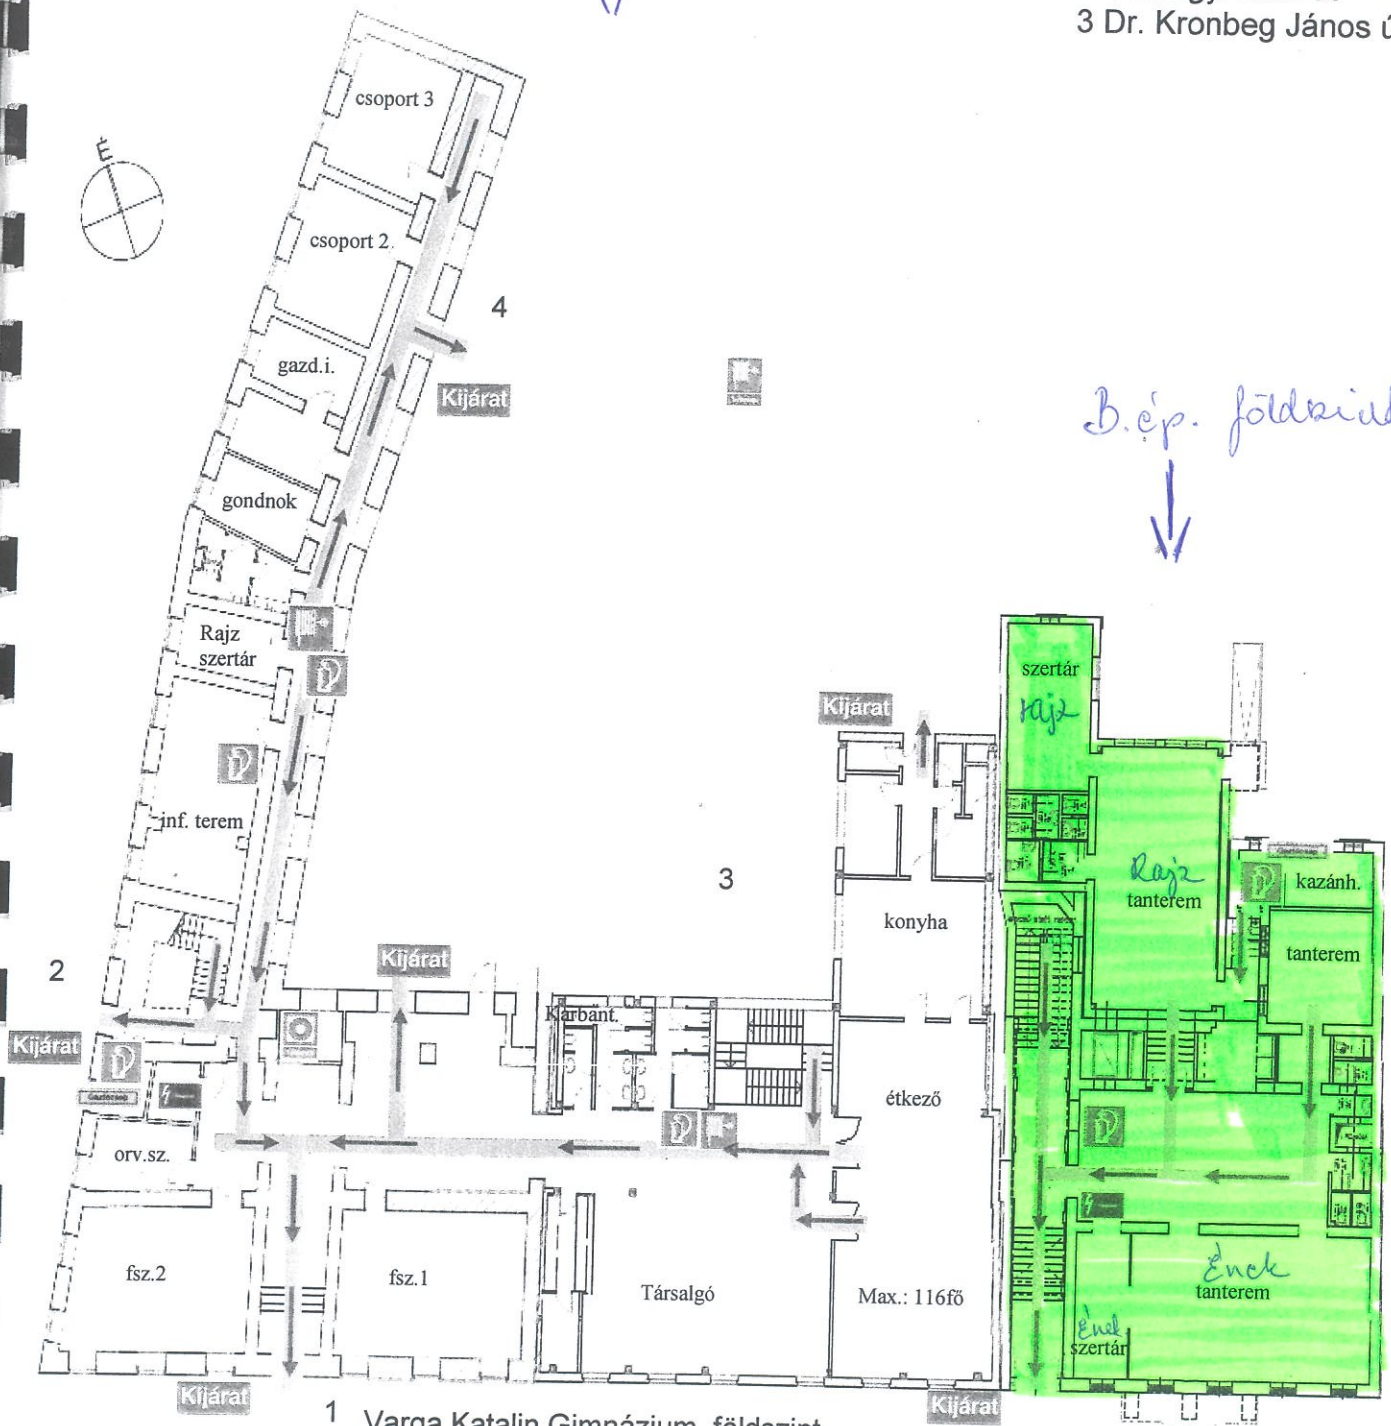


1 Varga Katalin Gimnázium, földszint
Jelmagyarázat:

- Menekülési útvonal
- Tűzoltó készülék
- Fali tűzcsap
- Gázfőelzáró
- Elektromos főkapcsoló
- Tűzcsap
- Tűzjelző központ



B. ép. 1/2 emelet

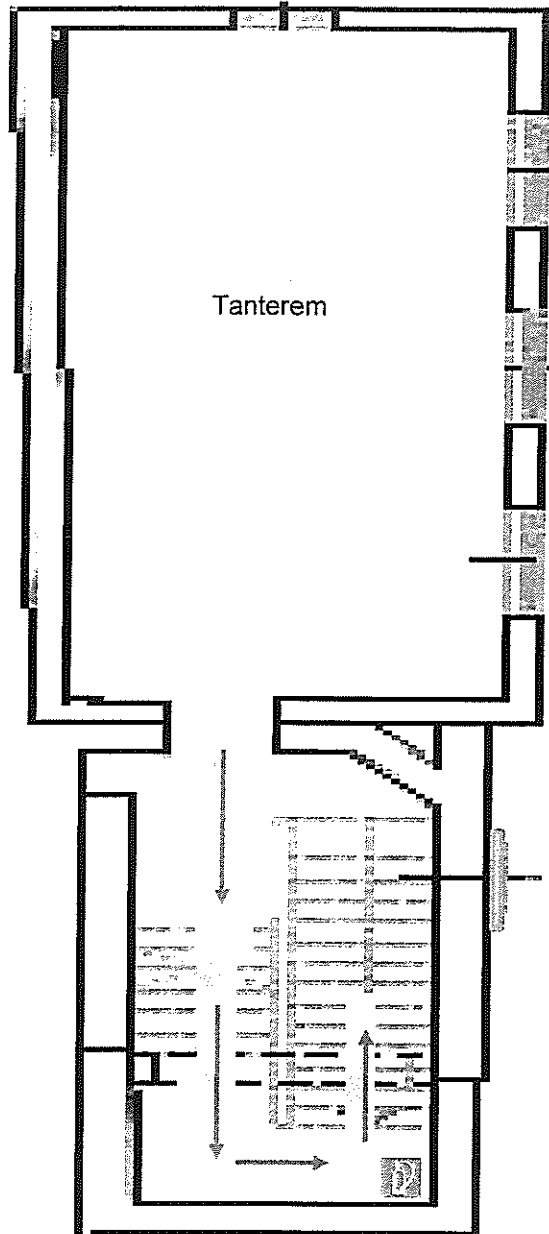


Varga Katalin Gimnázium, Szabadság tér 3.
II. emelet


Jelmagyarázat:

Menekülési útvonal →

Tűzoltó készülék 

 Füstelvezetésre kijelölt nyílászáró 

B.ép. 1.em.

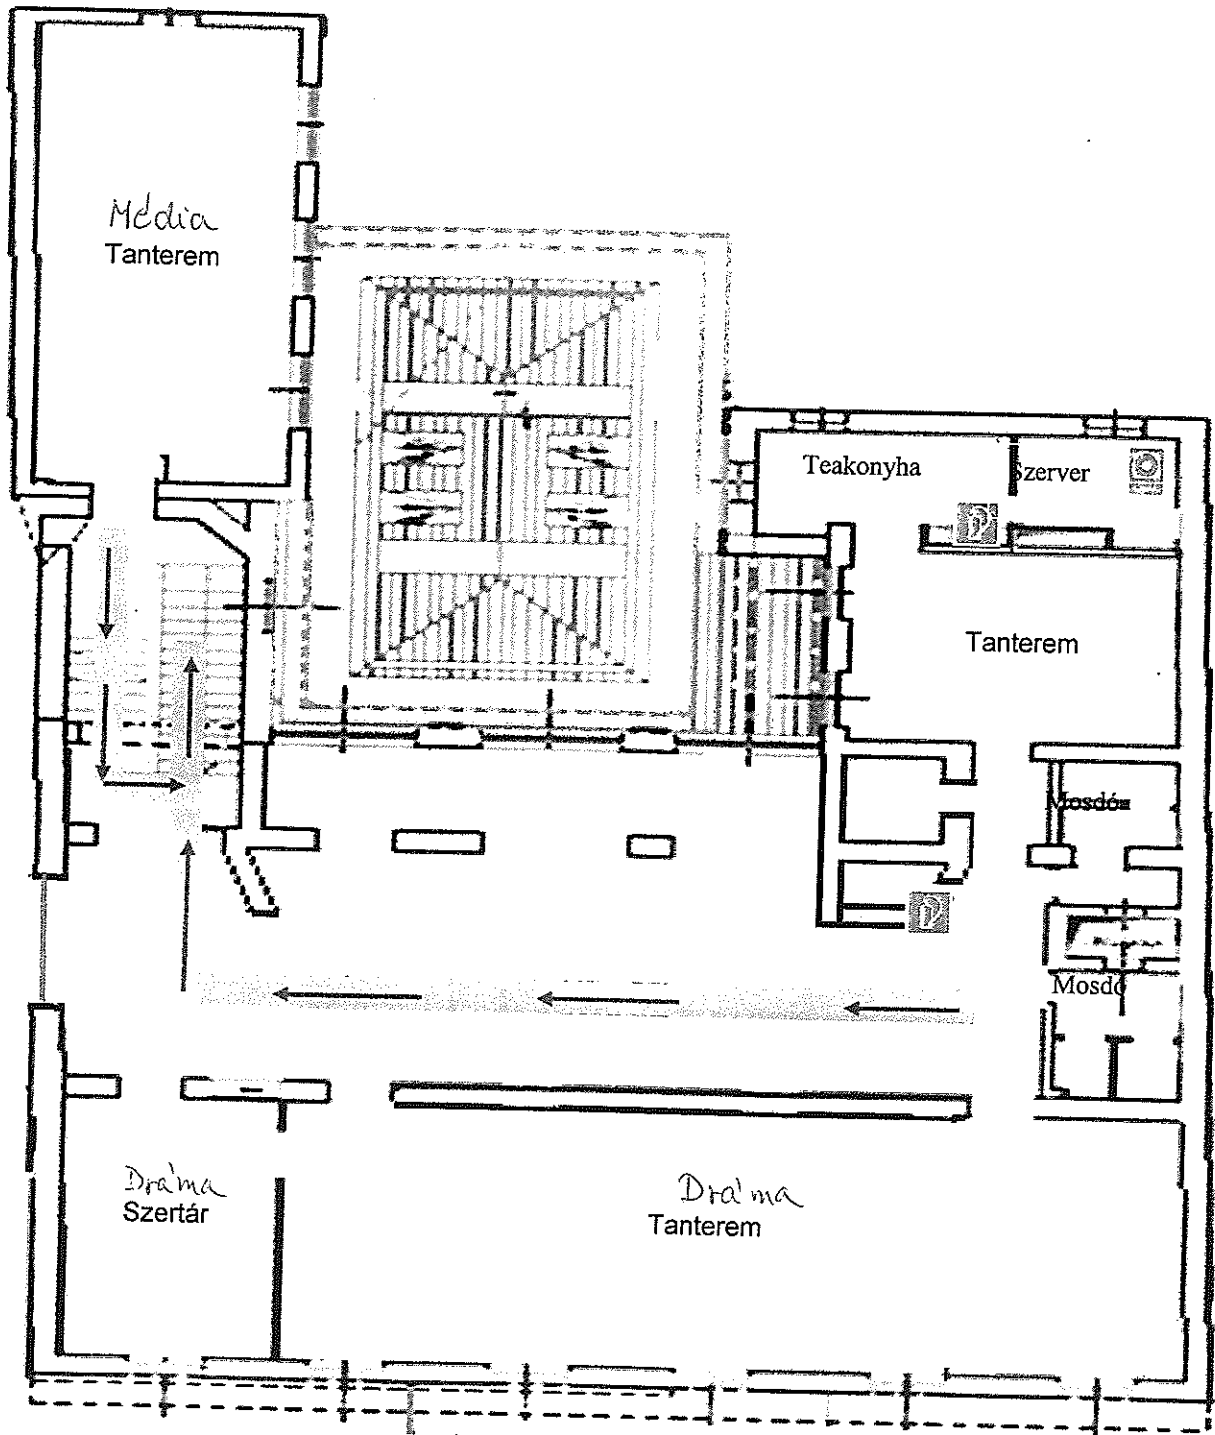

Varga Katalin Gimnázium, Szabadság tér 3. I.emelet


Jelmagyarázat:

Menekülési útvonal →

Tűzoltó készülék

Tűzjelző központ

Tűzgátló ajtó

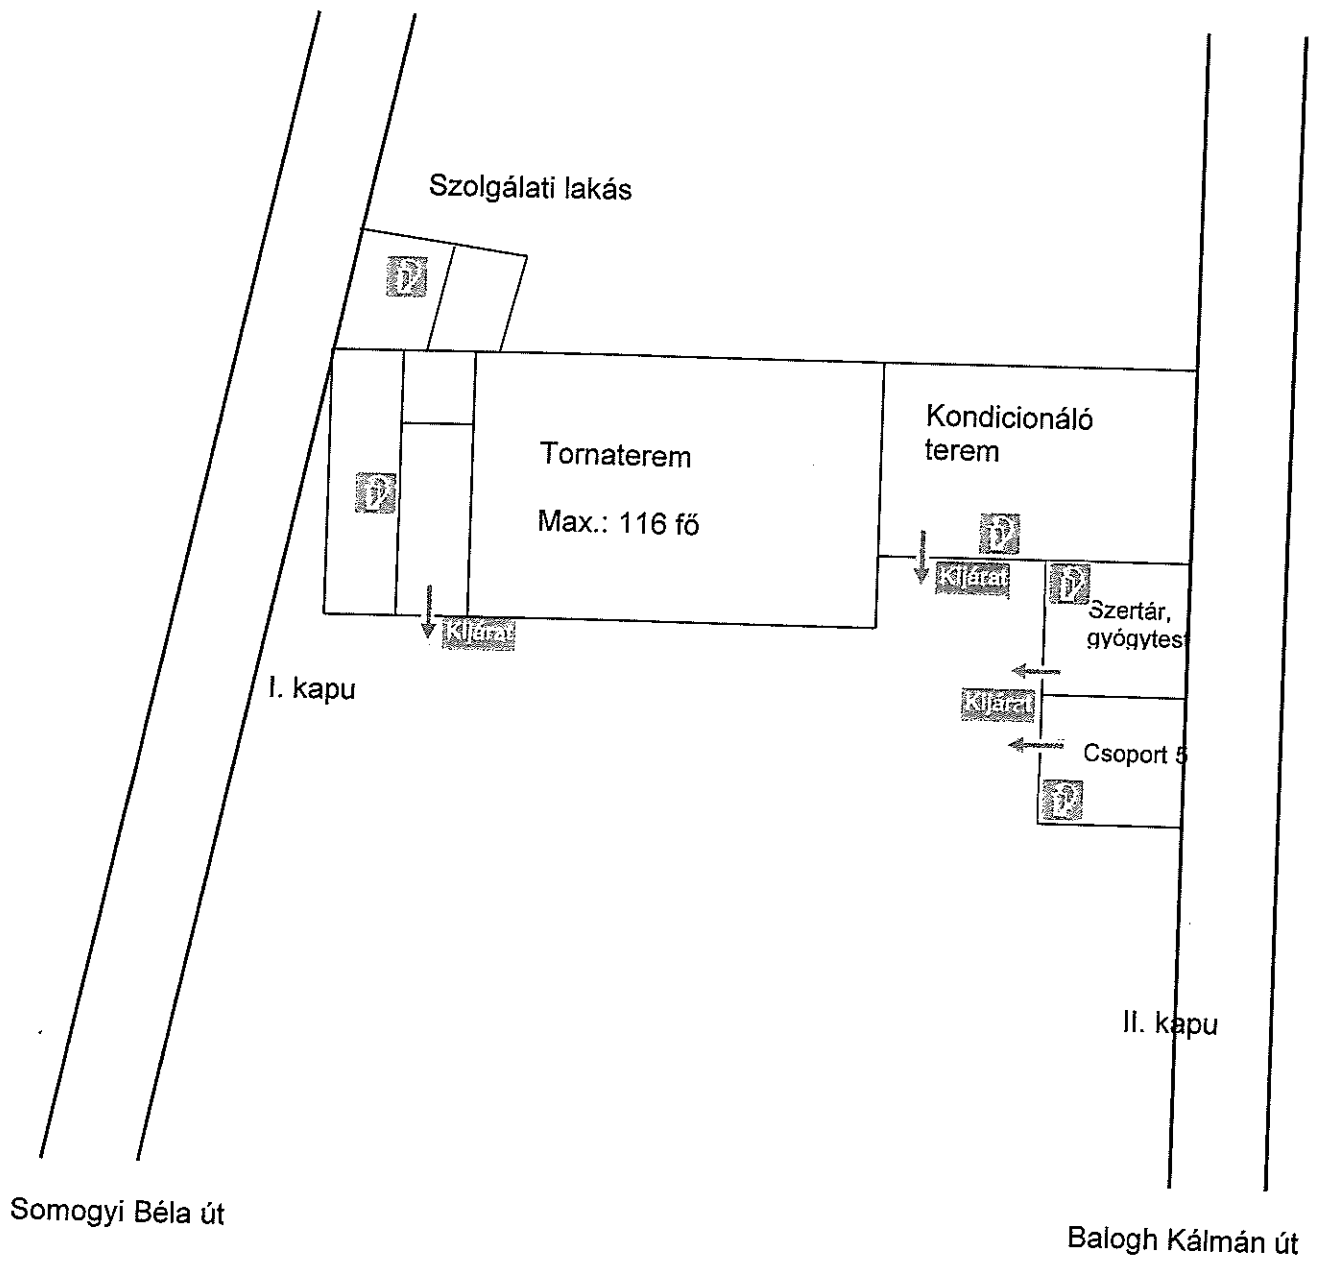

Varga Katalin Gimnázium, tornaterem
Jelmagyarázat:

Menekülési útvonal →
Tűzoltó készülék

